



# WOHNEN AM ADELBERG

Rheinfelden, Rheinbrückstraße, Baufeld B

Haus F

Erdgeschoss, 1. und 2. Obergeschoss

Wohnung F 0.3, F 1.3, F 2.3

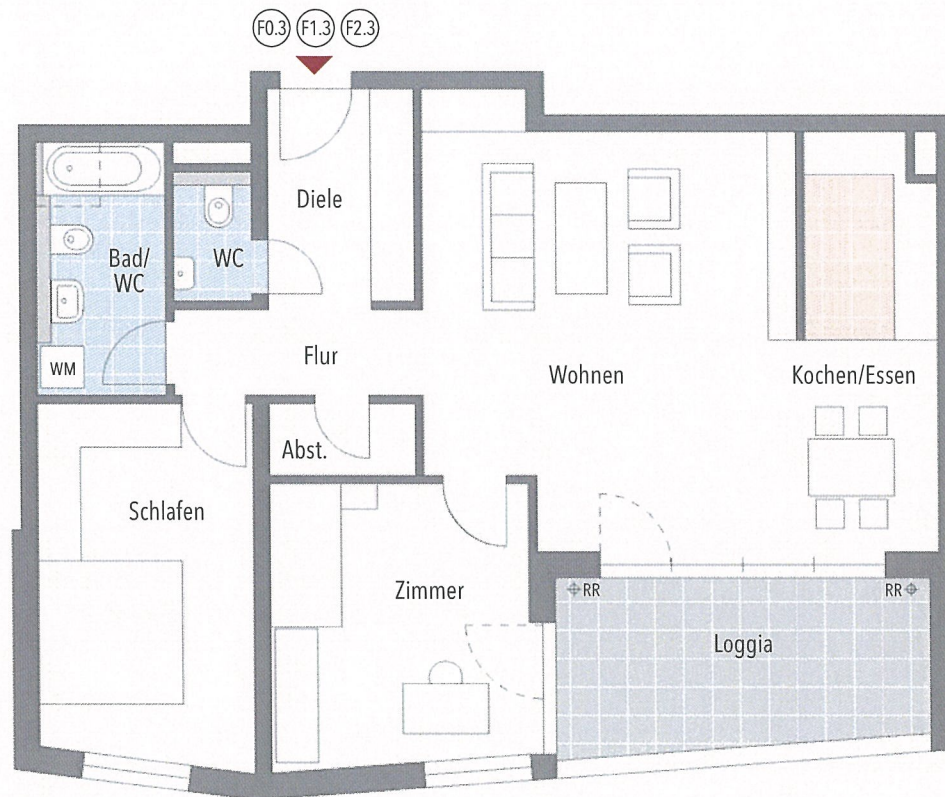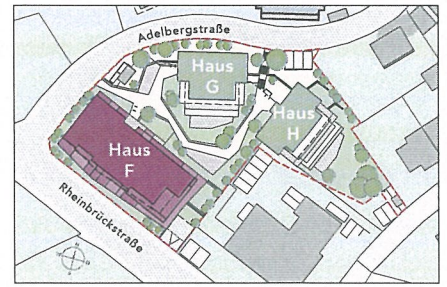

- ◆ unverbindl. Illustrationen
- ◆ Maßstab 1:100
- ◆ Grundrisslegende:  
WM = Waschmaschinenanschluss  
RR = Regenrohr

- ◆ Flächen von Balkonen/Terrassen werden überdacht zu 50%, nicht überdacht zu 25% berechnet.

## 3-Zimmer-Wohnung F 0.3 + F 1.3 + F 2.3

Wohnen	ca. 30,25 m <sup>2</sup>
Kochen/Essen	ca. 10,51 m <sup>2</sup>
Schlafen	ca. 14,85 m <sup>2</sup>
Zimmer	ca. 14,12 m <sup>2</sup>
Bad/WC	ca. 6,34 m <sup>2</sup>
WC	ca. 1,94 m <sup>2</sup>
Diele	ca. 6,20 m <sup>2</sup>
Flur	ca. 4,18 m <sup>2</sup>
Abstellraum	ca. 2,03 m <sup>2</sup>
Loggia (50%)	ca. 6,57 m <sup>2</sup>
<b>Gesamt</b>	<b>ca. 96,99 m<sup>2</sup></b>